

PROSTORNI PLAN UREĐENJA
OPĆINE KLENOVNİK
- 1. izmjene i dopune -

PROSTORNI PLAN UREĐENJA
OPĆINE KLENOVNİK


1. izmjene i dopune

2a. INFRASTRUKTURNI SUSTAVI
POŠTA I ELEKTRONIČKE KOMUNIKACIJE I
ENERGETSKI SUSTAV

GRANICE



GRANICA OPĆINE - UJEDNO GRANICA
OBUHVATA PROSTORNOG PLANA
GRANICA NASELJA

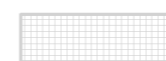

GRAĐEVINSKA PODRUČJA I IZGRAĐENE STRUKTURE
IZVAN GRAĐEVINSKOG PODRUČJA



PROMETNICE

POŠTA I ELETRONIČKE KOMUNIKACIJE

POŠTA

postojeće / planirano



JEDINICA POŠTANSKE MREŽE

ELEKTRONIČKE KOMUNIKACIJE

postojeće / planirano

- NEPOKRETNNA MREŽA



MJESNA CENTRALA (žž)

KORISNIČKI I SPOJNI VODOVI (županijski) (žž)

- EKI kableske kanalizacije

- EKI kabel

- EKI zračna

- POKRETNNA MREŽA



PLANIRANE ZONE POSTAVE ATENSKIH STUPOVA (žž)

- u radijusu 1000 metara

- u radijusu 1500 metara

- u radijusu 2000 metara



ANTENSKI STUP (žž)

PLINOOPSKRBA

postojeće / planirano



LOKALNI PLINOVOD

ELEKTROENERGETIKA

postojeće / planirano



TS 10/0.4 i 10(20)/0.4 kV



PODZEMNI ELEKTROENERGETSKI KABEL 10(20)kV




DALEKOVOD 10 kV

- NAPOMENA -

(žž) - građevine i površine/prostori županijskog značaja
EKI - Elektronička komunikacijska infrastruktura

PRIKAZ POLOŽAJA GRAĐEVINA JE ORIJENTACIJSKI
- PRILAGOĐEN MJERILU PRIKAZA

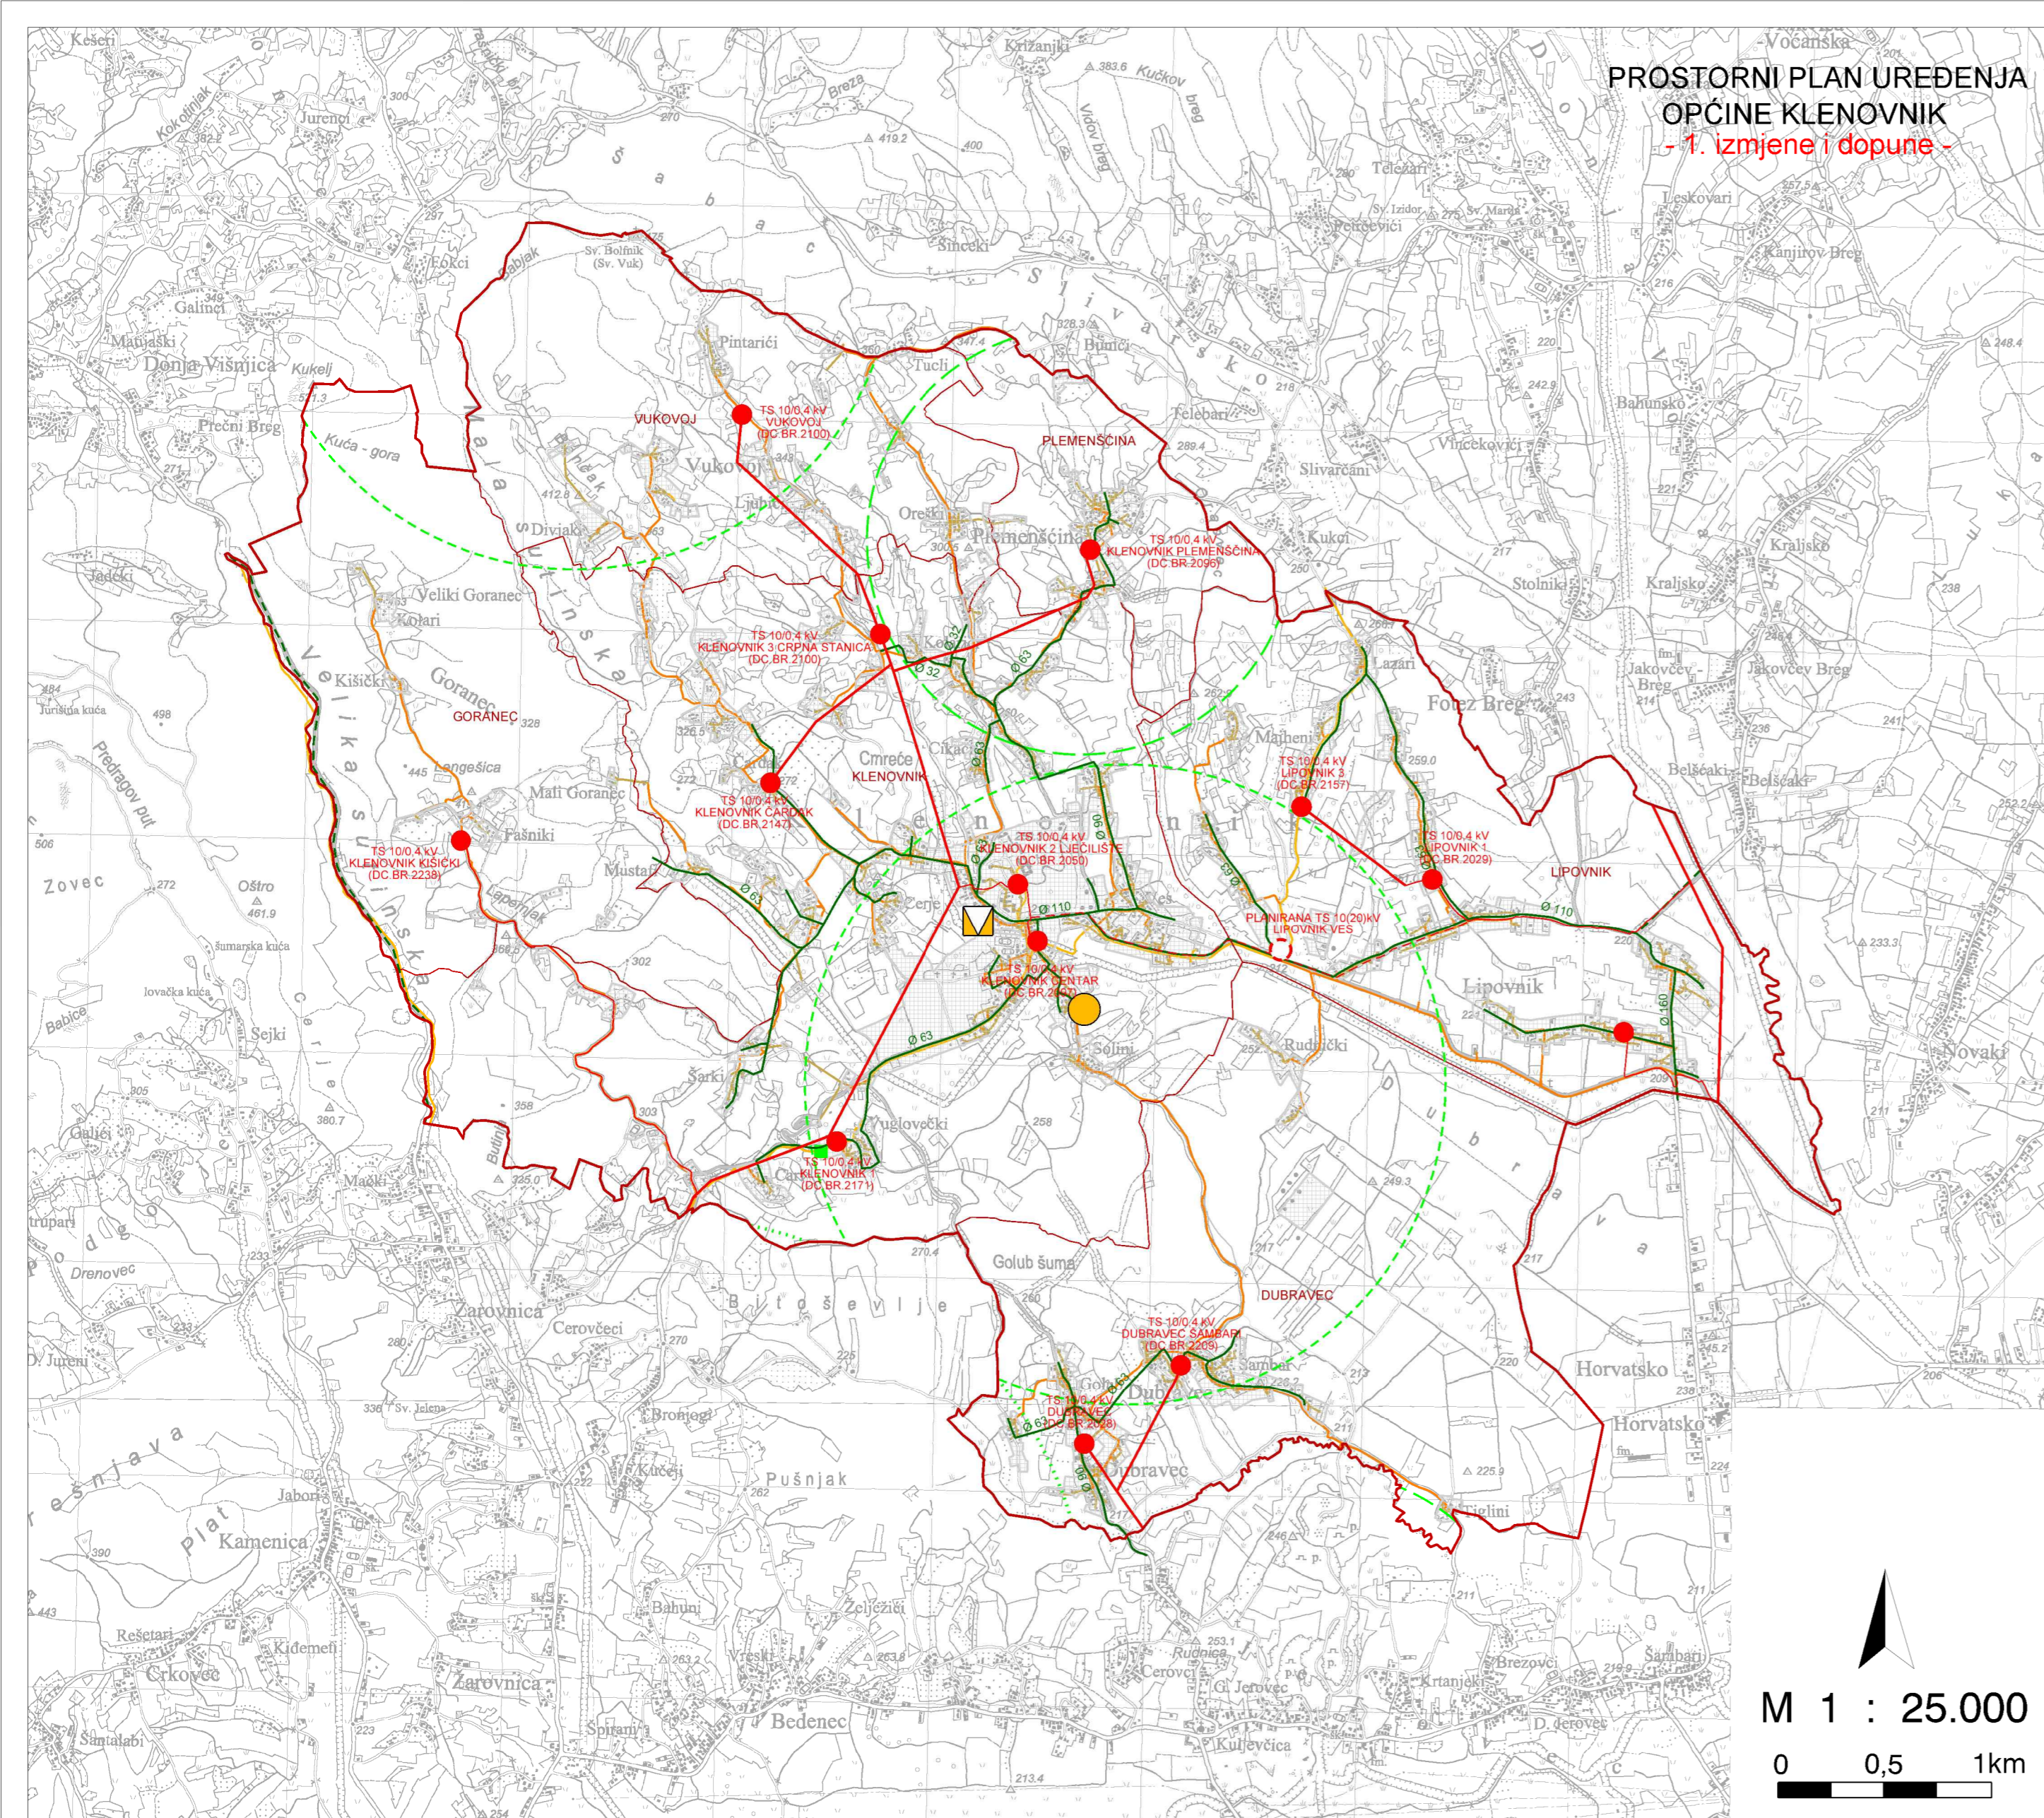

M 1 : 25.000

0 0,5 1km

VARAŽDINSKA ŽUPANIJA
OPĆINA KLENOVNİK

Naziv prostornog plana:
PROSTORNI PLAN UREĐENJA OPĆINE - 1. izmjene i dopune -
Konačni prijedlog

Naziv kartografskog prikaza:
INFRASTRUKTURNI SUSTAVI
POŠTA I ELEKTRONIČKE KOMUNIKACIJE I ENERGETSKI SUSTAV

Broj kartografskog prikaza: 2a. Mjerilo kartografskog prikaza: 1 : 25.000

Odluka predstavničkog tijela o izradi plana:
"Službeni vjesnik Varaždinske županije",
br. 127/21.

Odluka predstavničkog tijela o donošenju plana:
"Službeni vjesnik Varaždinske županije" br. xx/xx.

Javna rasprava (datum objave):
"Večernji list" od 17. srpnja 2024.;
www.mpgi.hr; www.klenovnik.hr

Ponovna javna rasprava (datum objave):
"Večernji list" od 4. veljače 2025.;
www.mpgi.hr; www.klenovnik.hr

Pečat tijela odgovornog za provođenje javne
rasprave i ponovne javne rasprave:
Nina Herceg

(ime, prezime i potpis)

Prema članku 107. stavku 4. Zakona o prostornom uređenju (NN, br. 153/13., 65/17., 114/18.,
39/19., 98/19., 67/23.) ne pribavlja se mišljenje Zavoda za prostorno uređenje Varaždinske županije jer je
Zavod izrađivač 1. izmjene i dopune PPUO Klenovnik

Pravna osoba/tijelo koje je izradilo plan:
ZAVOD ZA PROSTORNO UREĐENJE VARAŽDINSKE ŽUPANIJE

Pečat pravne osobe/tijela koje je izradilo plan:
Odgovorna osoba:
Tanja Martinec, dipl.inž. arh.

(ime, prezime i potpis)

Koordinatorica/odgovorna voditeljica:
Dubravka Komes, dipl. inž. arh.

Stručni tim u izradi plana:
Dubravka Komes, dipl. inž. arh.
dr. sc. Melita Srpak
Silvana Dugandžić, dipl. inž. građ.
Hrvoje Jakovac, bacc. inž. techn. graph.

Tanja Martinec, dipl. inž. arh.
Višnja Jalušić, dipl. inž. arh.
Tamara Vučković, dipl. inž. građ.
Josip Bačan, inž. agr.

Pečat predstavničkog tijela:
Predsjednica predstavničkog tijela:
Sanja Kolenko

(ime, prezime i potpis)

Istovjetnost ovog prostornog plana s izvornikom
ovjerava:
Pečat nadležnog tijela:
(ime, prezime i potpis)